


2.455m	2.466m	2.466m
2.455m	2.455m	2.466m
2.366m	2.000m	2.000m
		2.366m

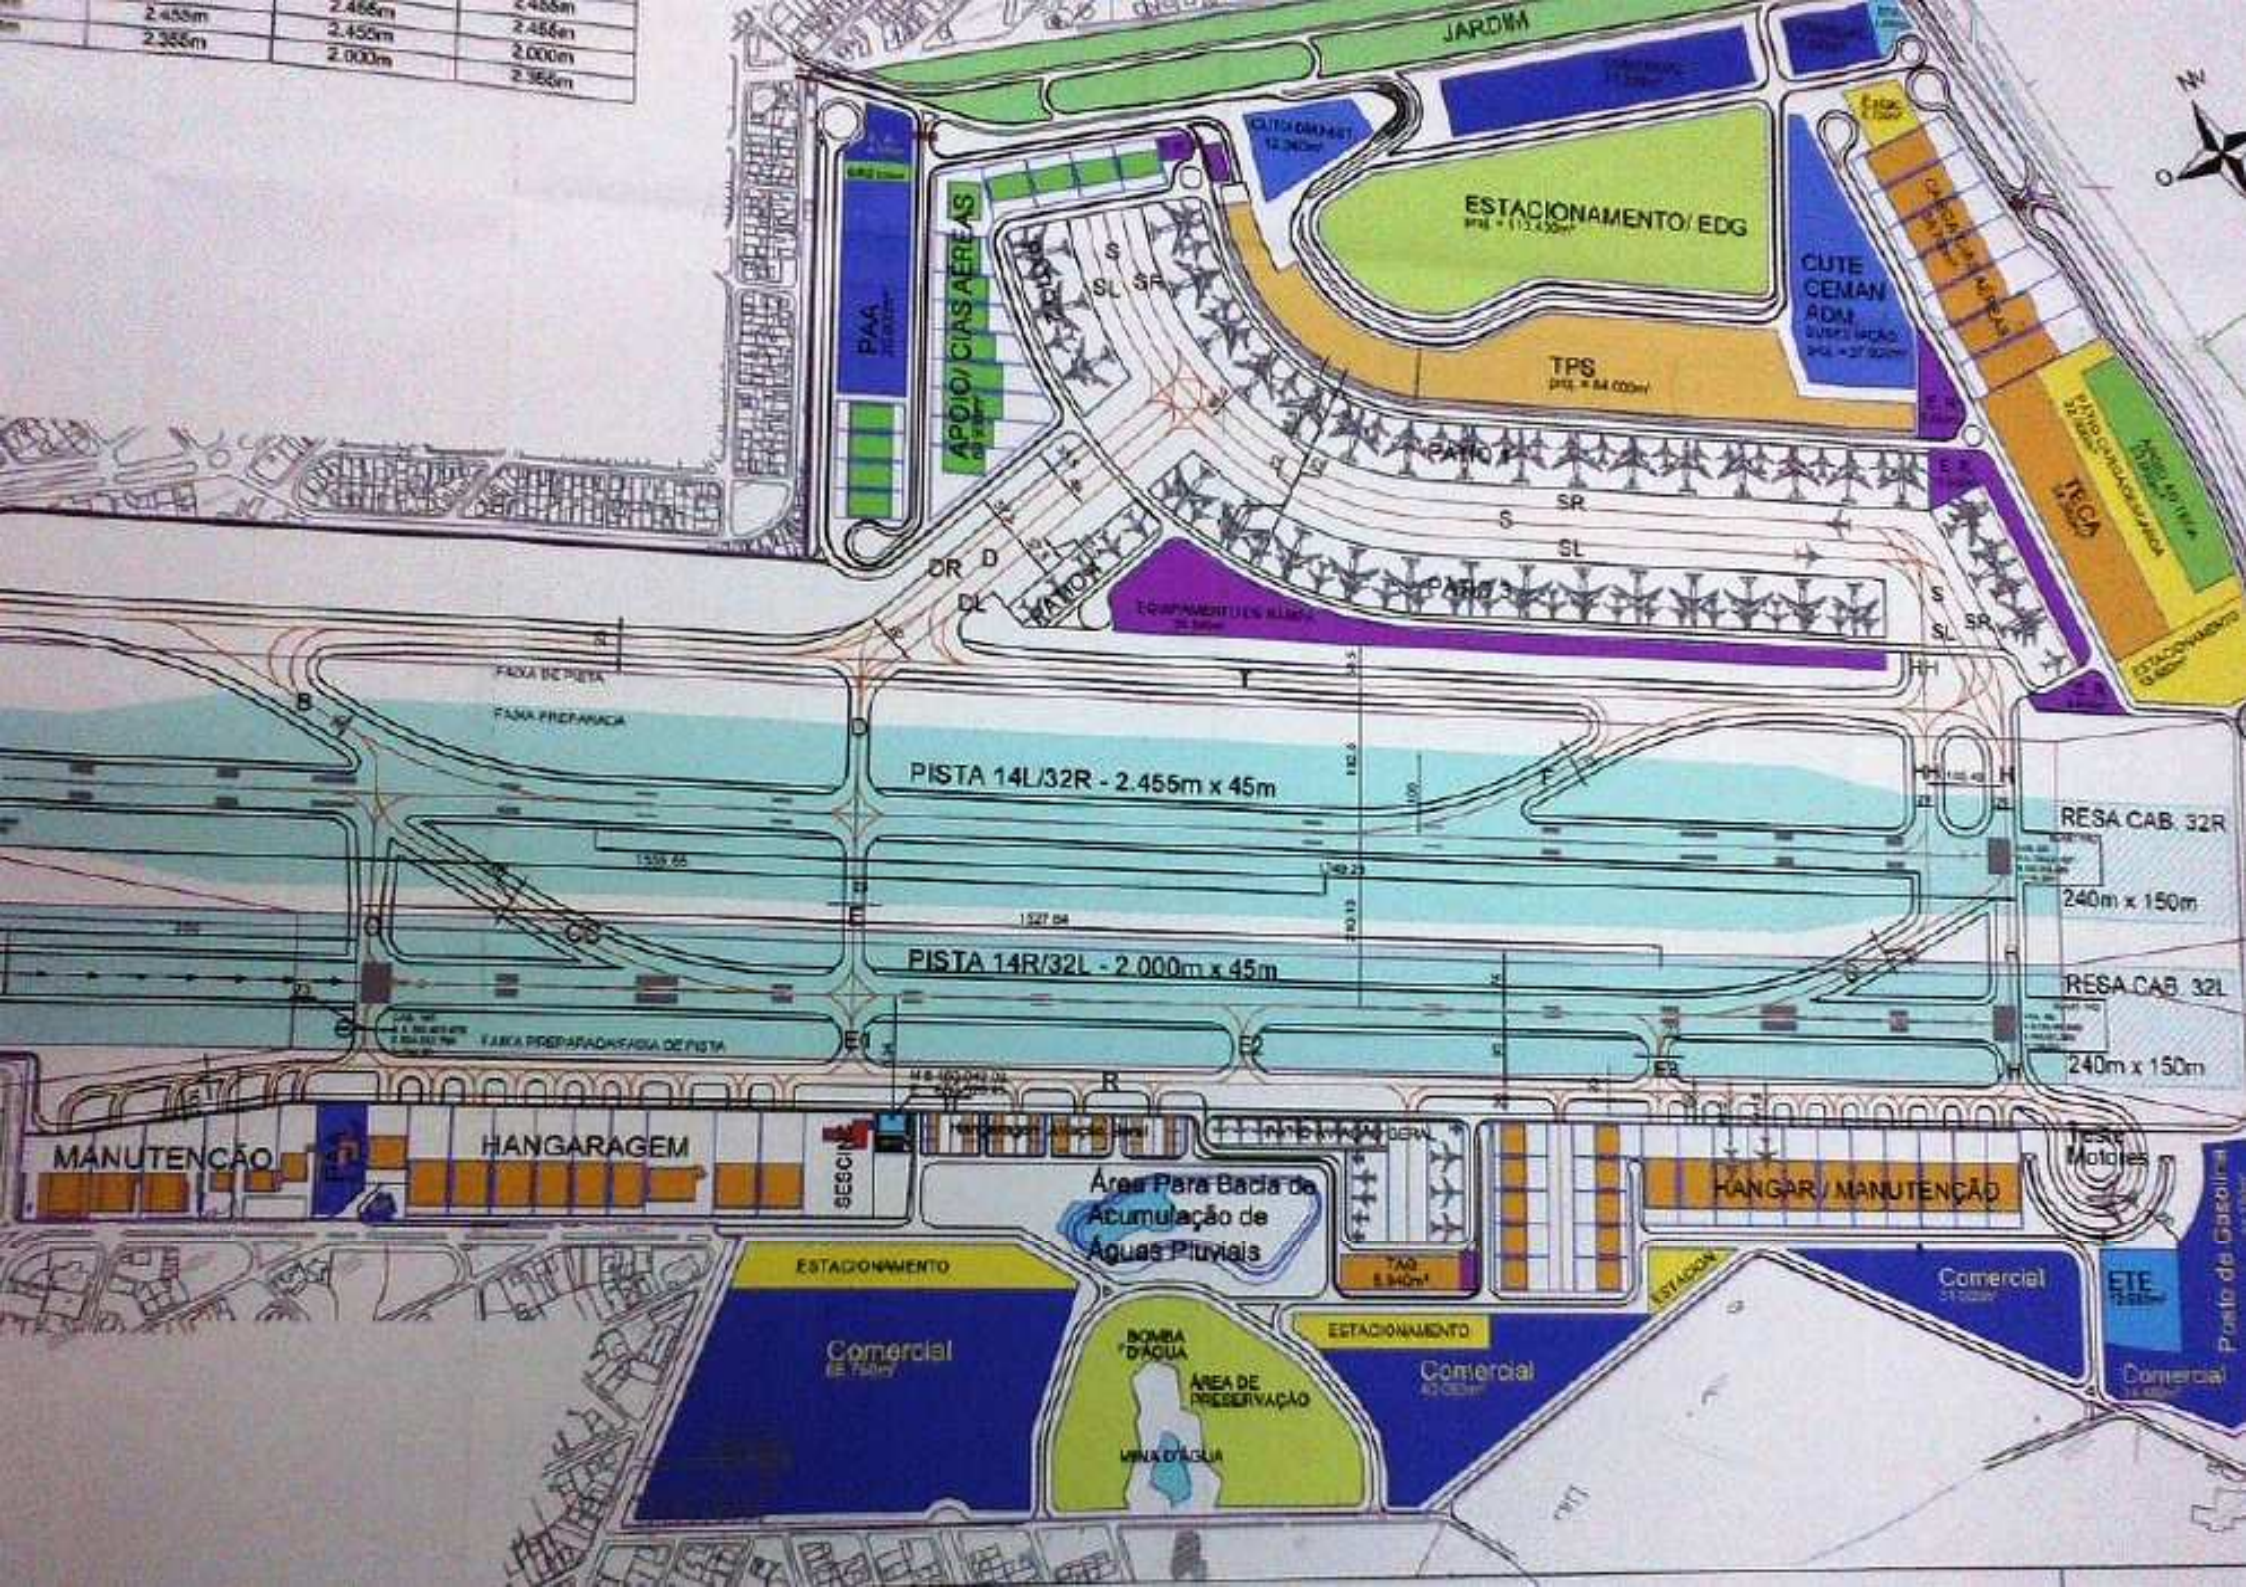

PISTA 14L/32R - 2.455m x 45m

PISTA 14R/32L - 2.000m x 45m

ESTACIONAMENTO/EDG  
113,200m²

CUTE CEMAN  
ADM  
23,920m²

TPS  
84,000m²

RESA CAB. 32R

240m x 150m

RESA CAB. 32L

240m x 150m

MANUTENÇÃO

HANGARAGEM

ESTACIONAMENTO

Comercial  
66,750m²

Área Para Bacia de  
Acumulação de  
Águas Pluviais

BOMBA  
D'ÁGUA

ÁREA DE  
PRESERVAÇÃO

MINA D'ÁGUA

ESTACIONAMENTO

Comercial  
43,000m²

HANGAR / MANUTENÇÃO

Comercial  
31,000m²

Comercial  
34,000m²

Pronto de Gasolina  
ETE